

# 戸田第一小学校改築工事について

2022年 2月 18日  
新入学児童説明会




工事に関する問い合わせ先

戸田市教育委員会事務局 教育総務課


TEL: 048-441-1800 (代表)

E-mail: [kyo-somu@city.toda.saitama.jp](mailto:kyo-somu@city.toda.saitama.jp)


ステップ1：令和3年10月～令和5年3月  
西校舎の改築工事



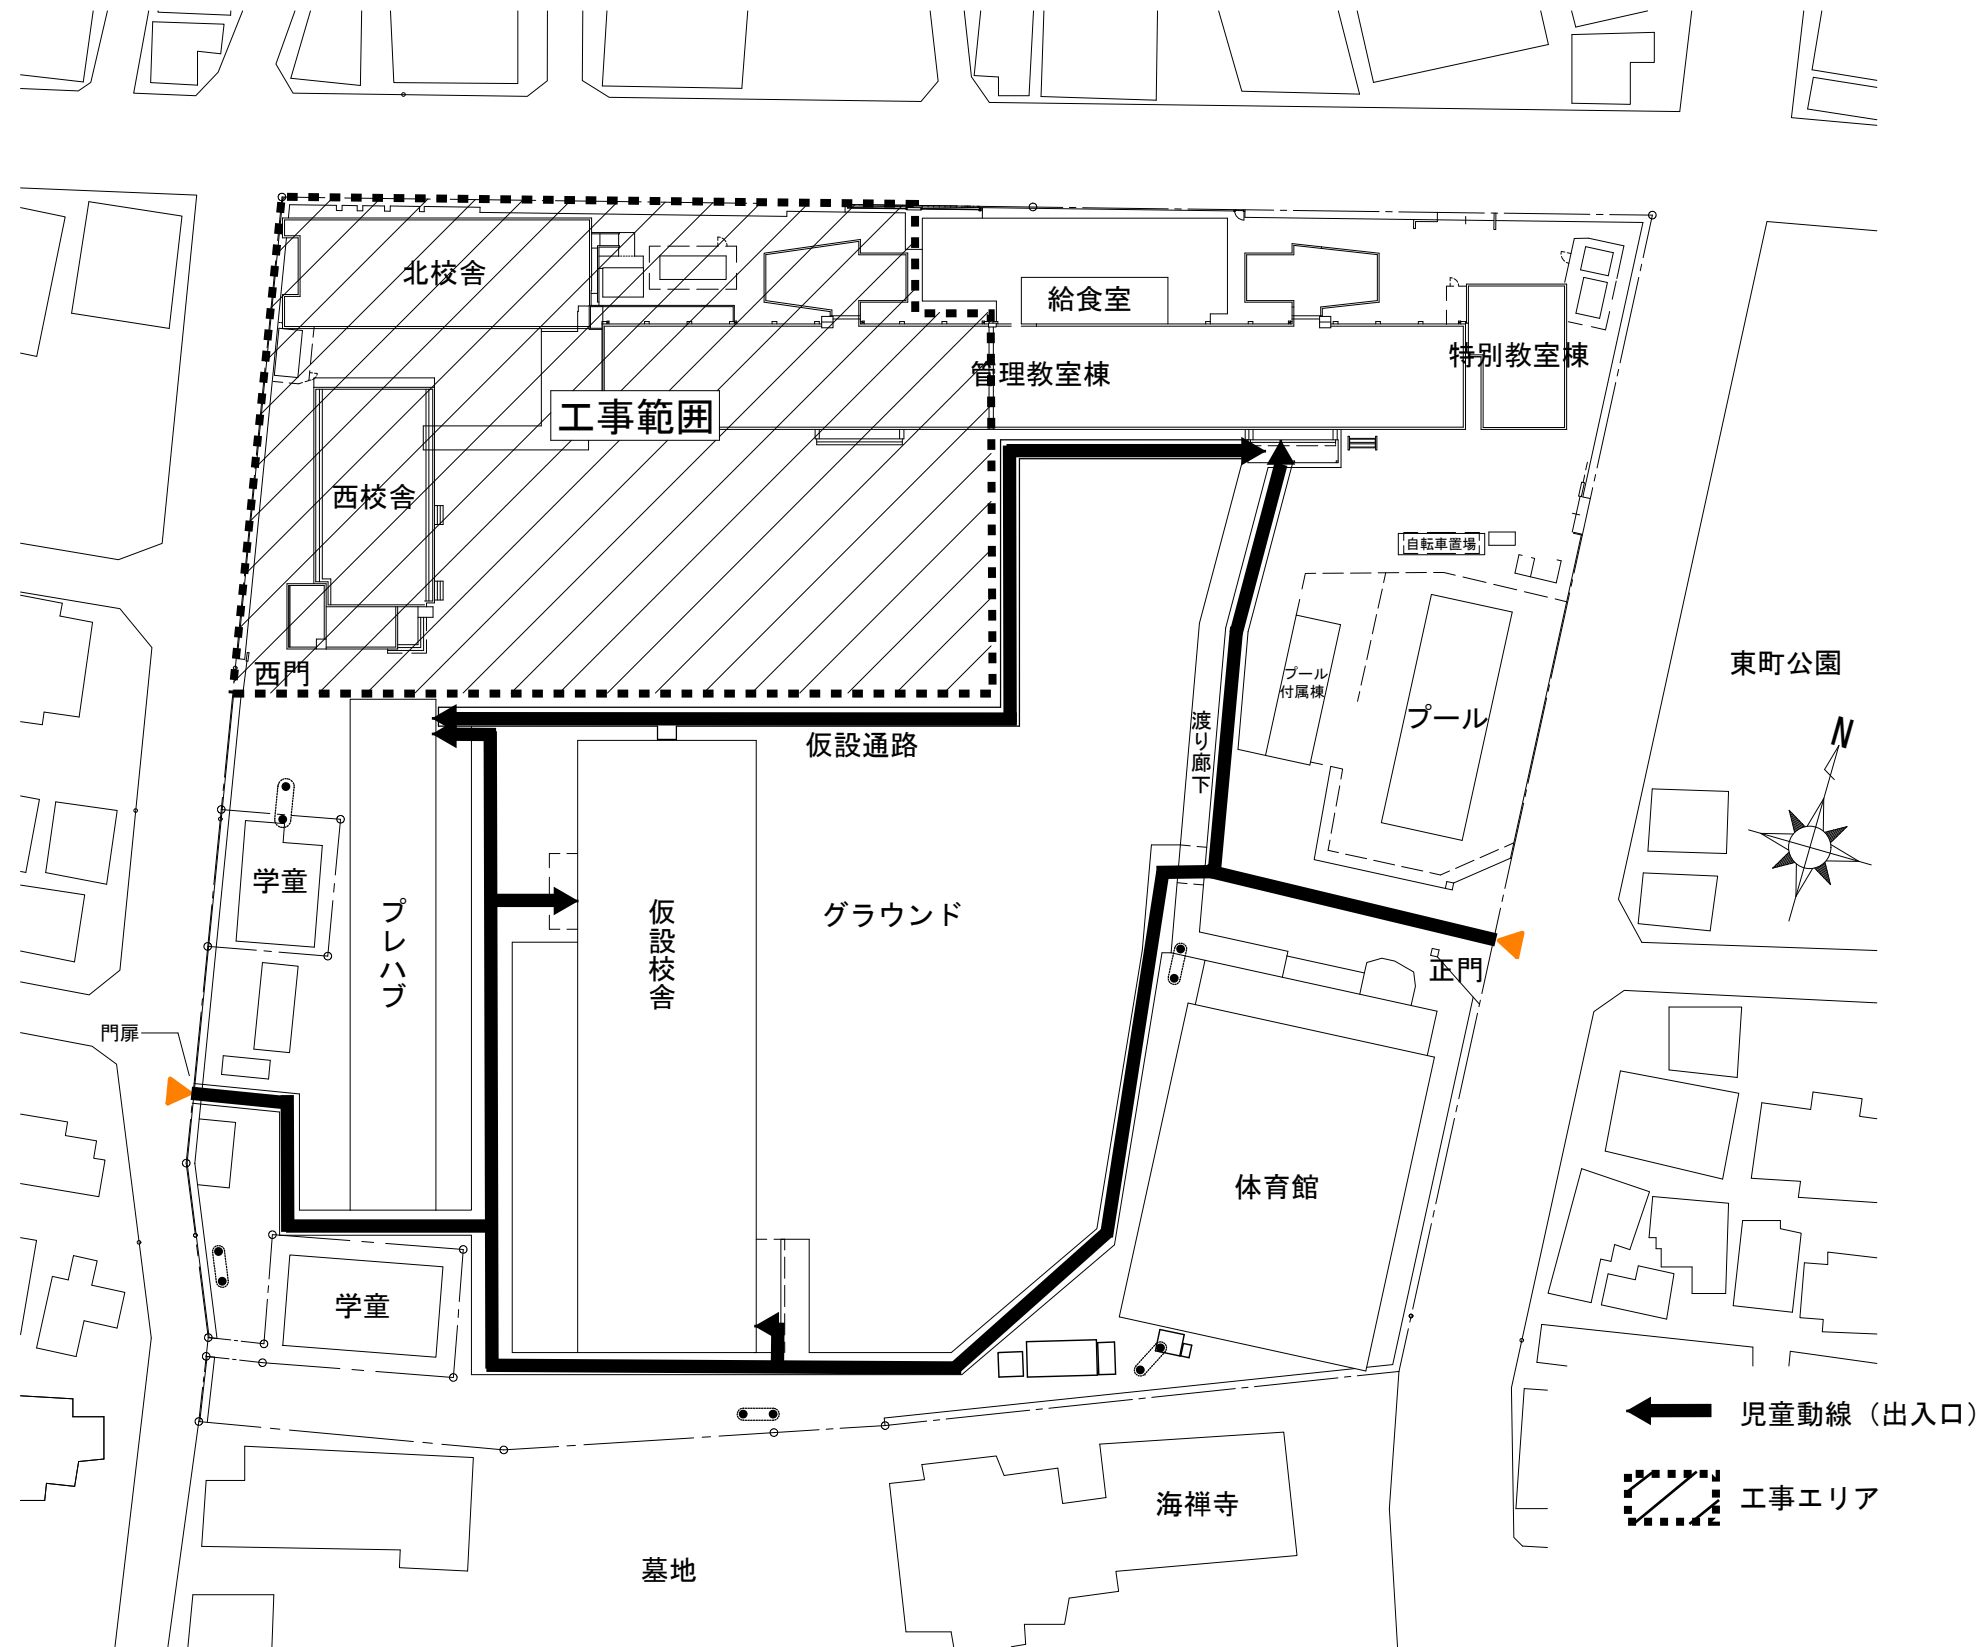


**ステップ2：令和5年4月～令和6年3月  
東校舎の改築工事  
給食はセンター配食になります。**

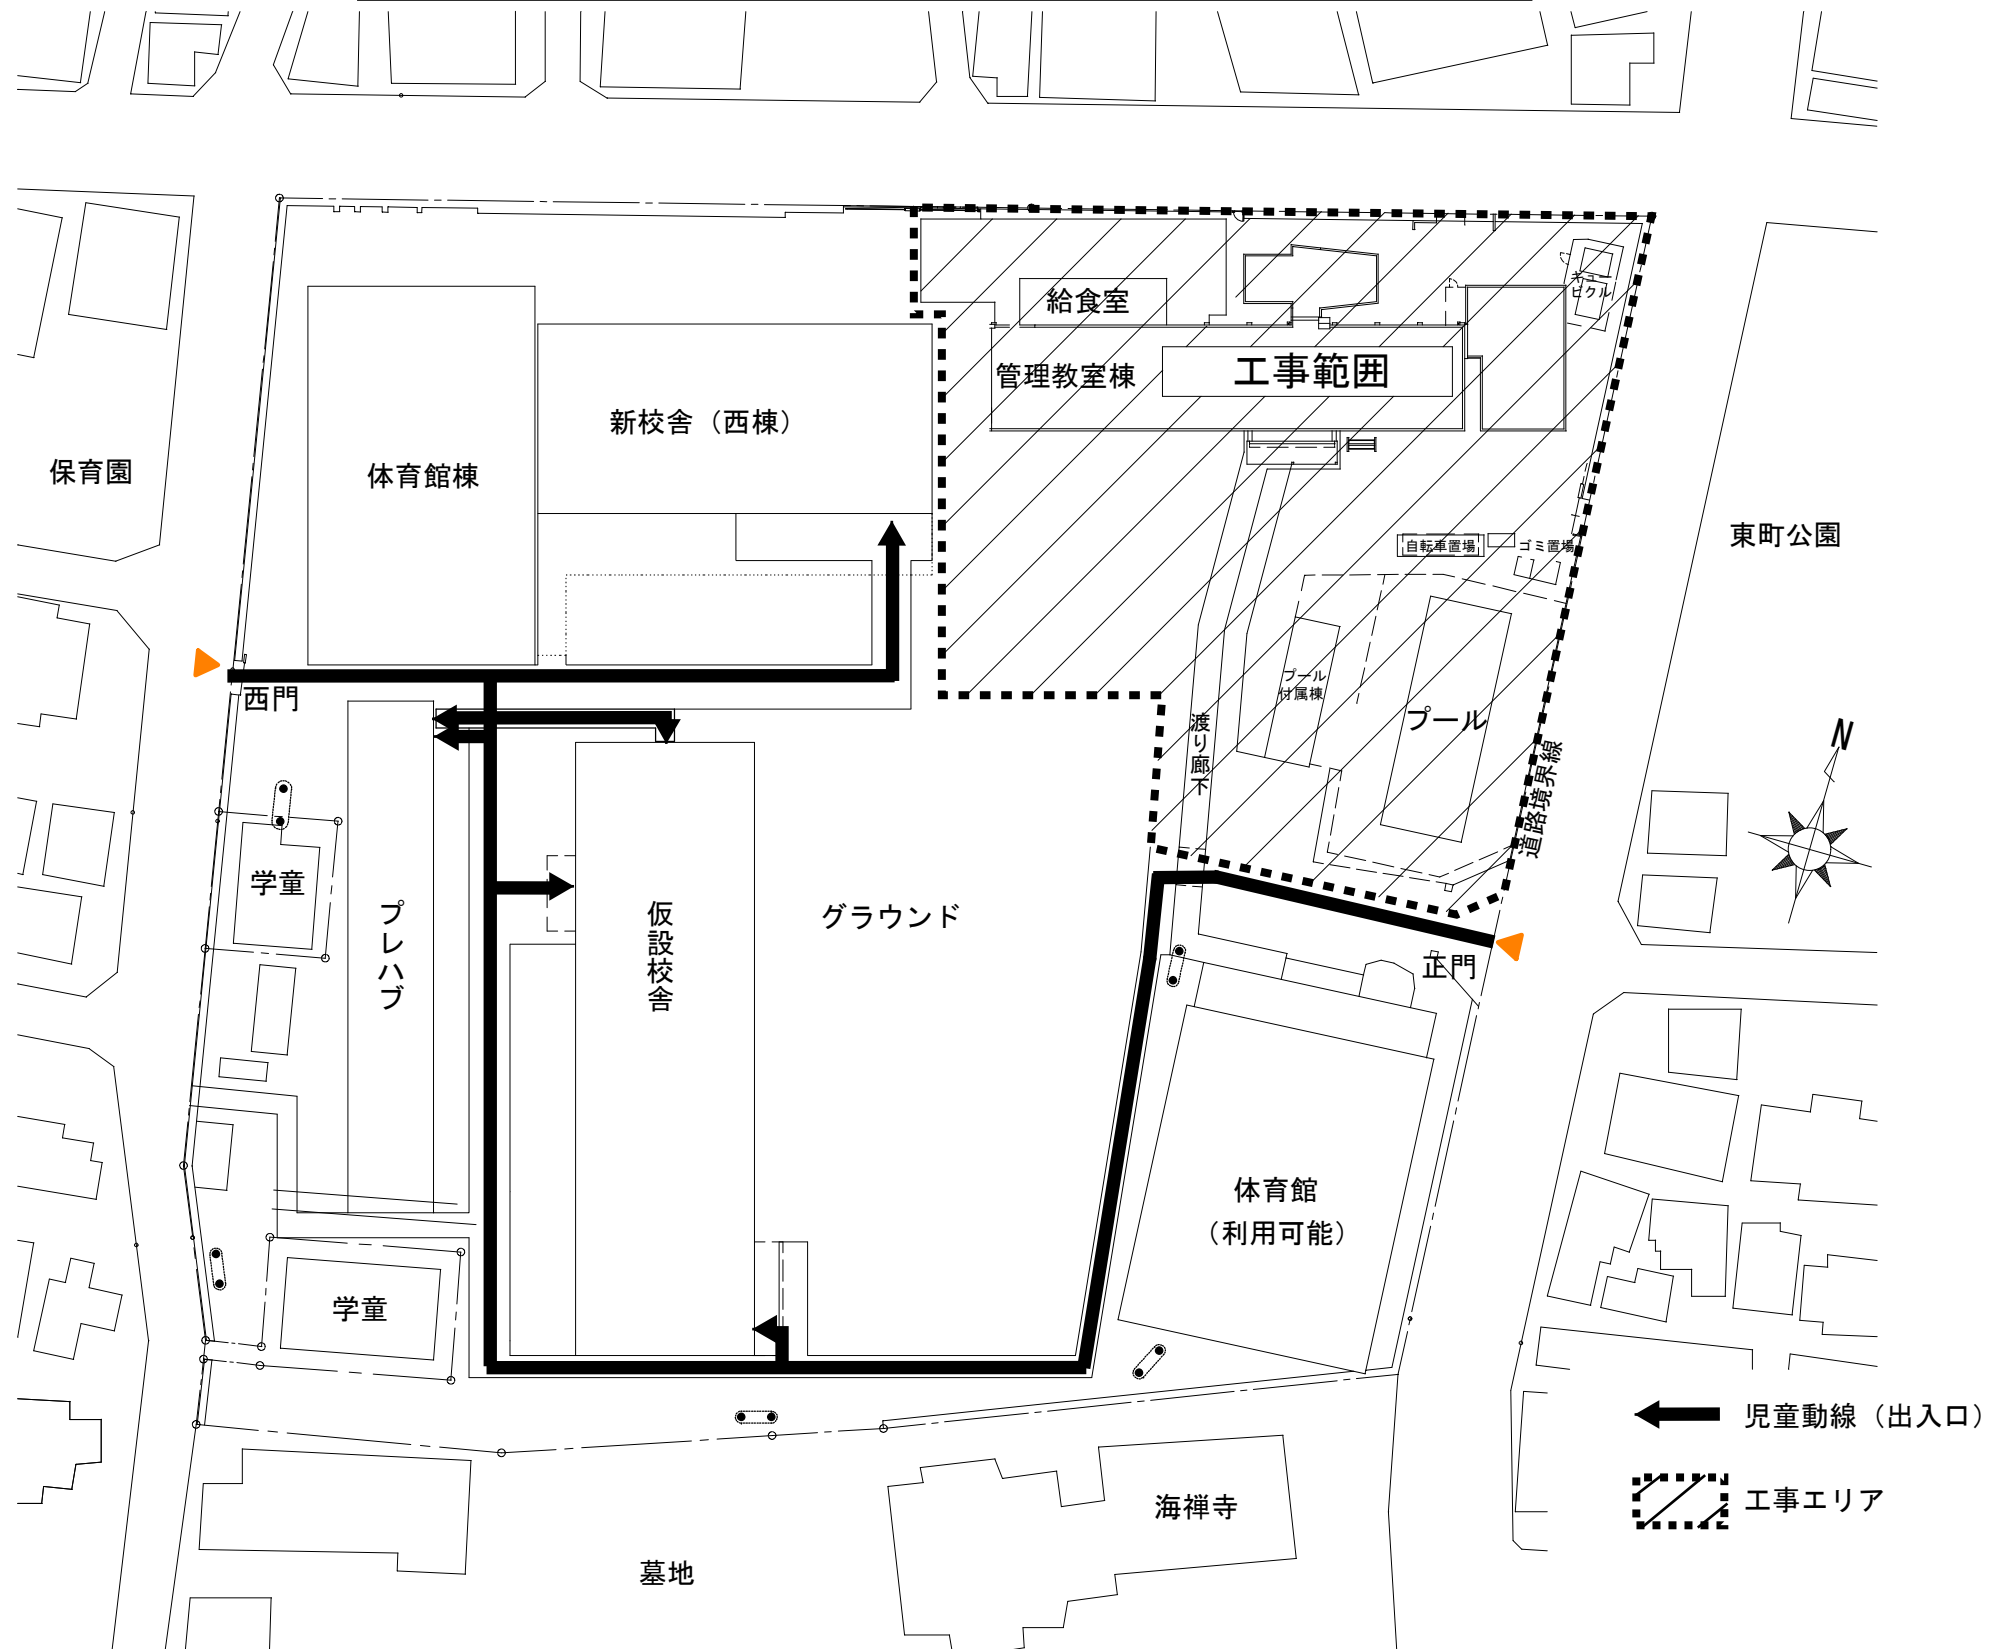

**ステップ3：令和6年4月～令和6年12月**  
**校庭整備、仮設校舎・体育館解体、学童改築工事**

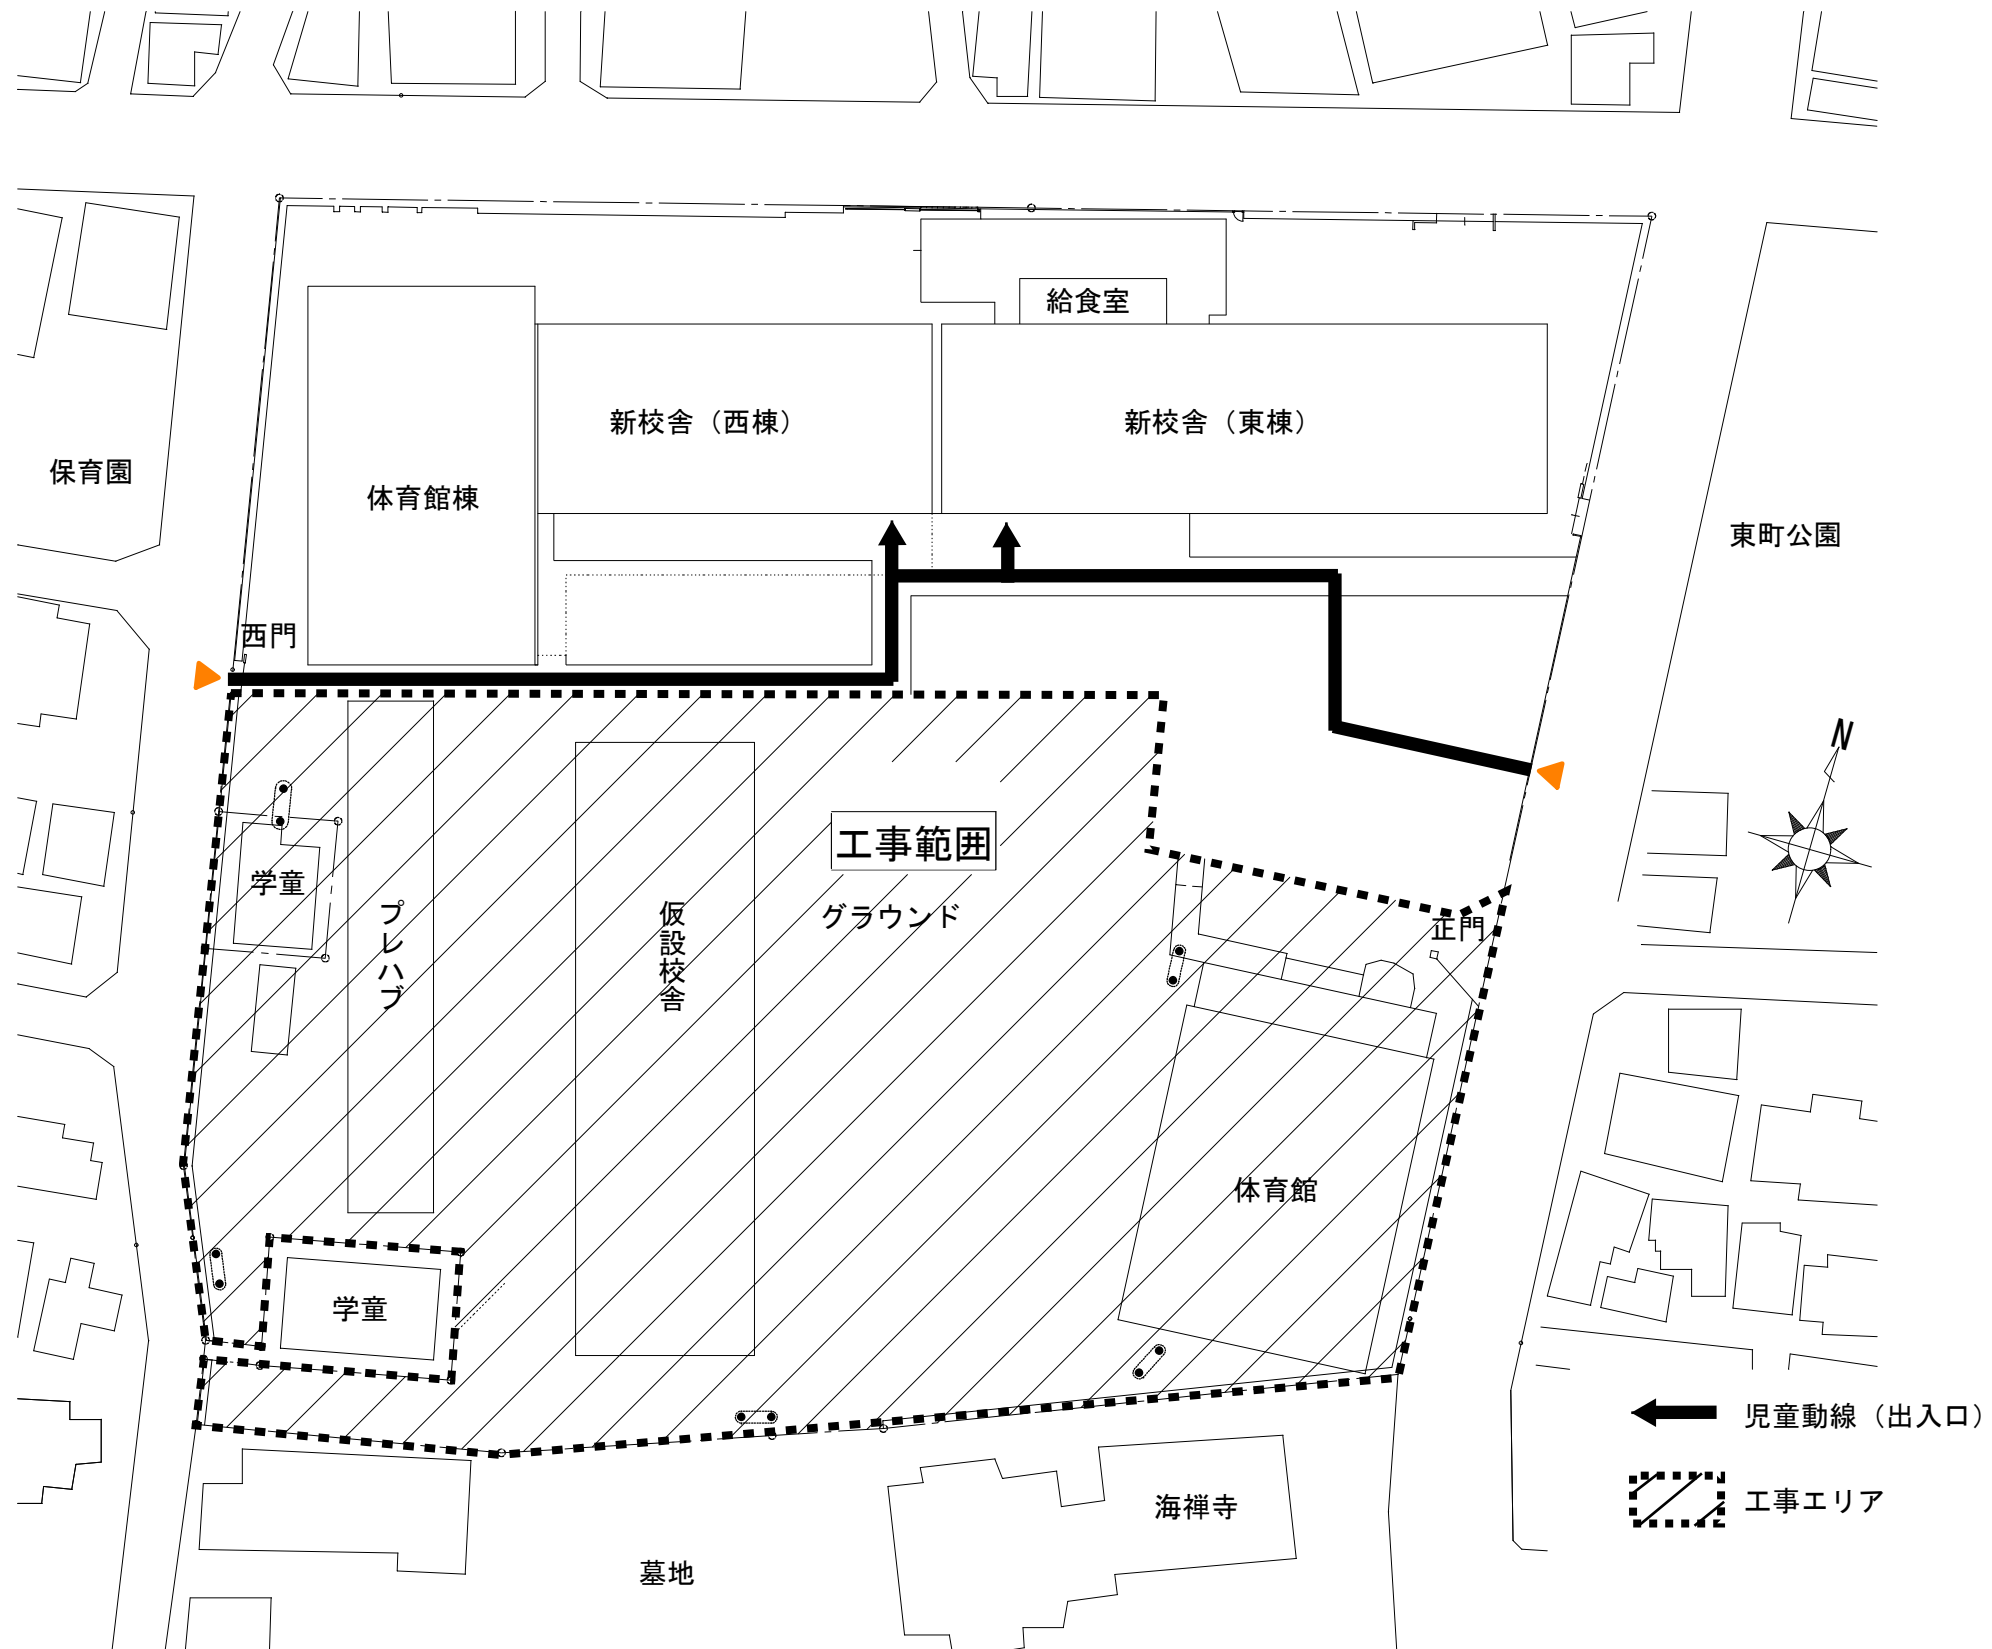

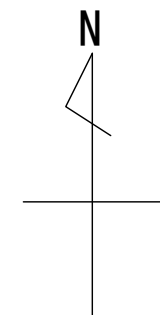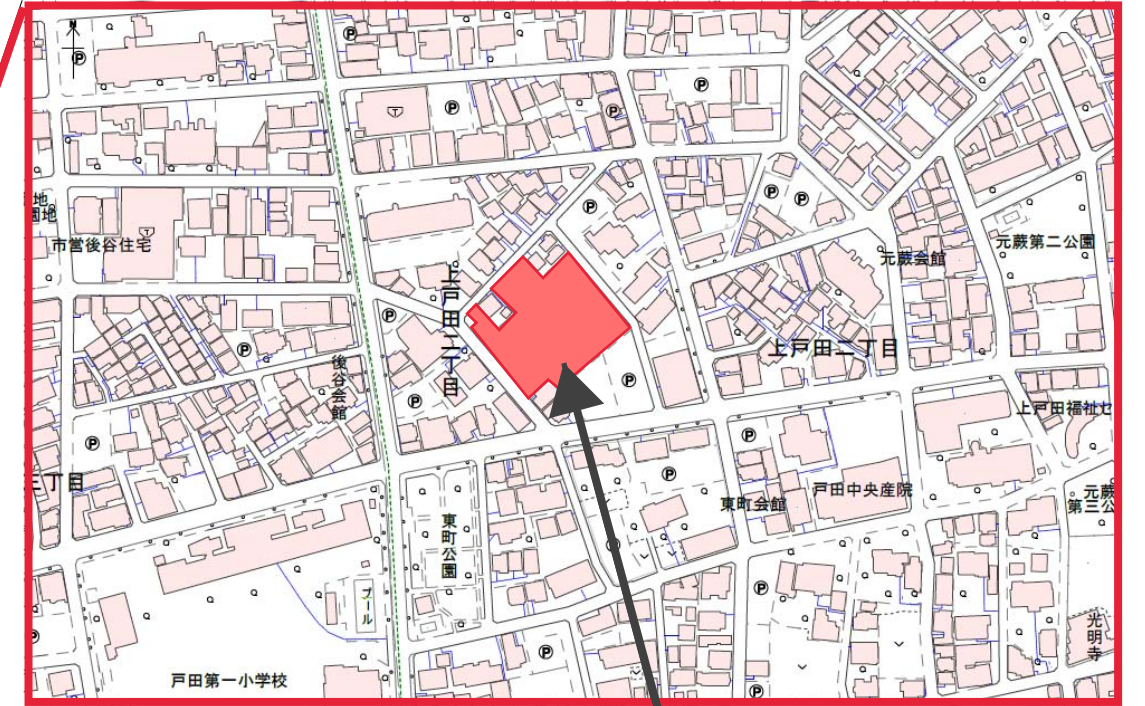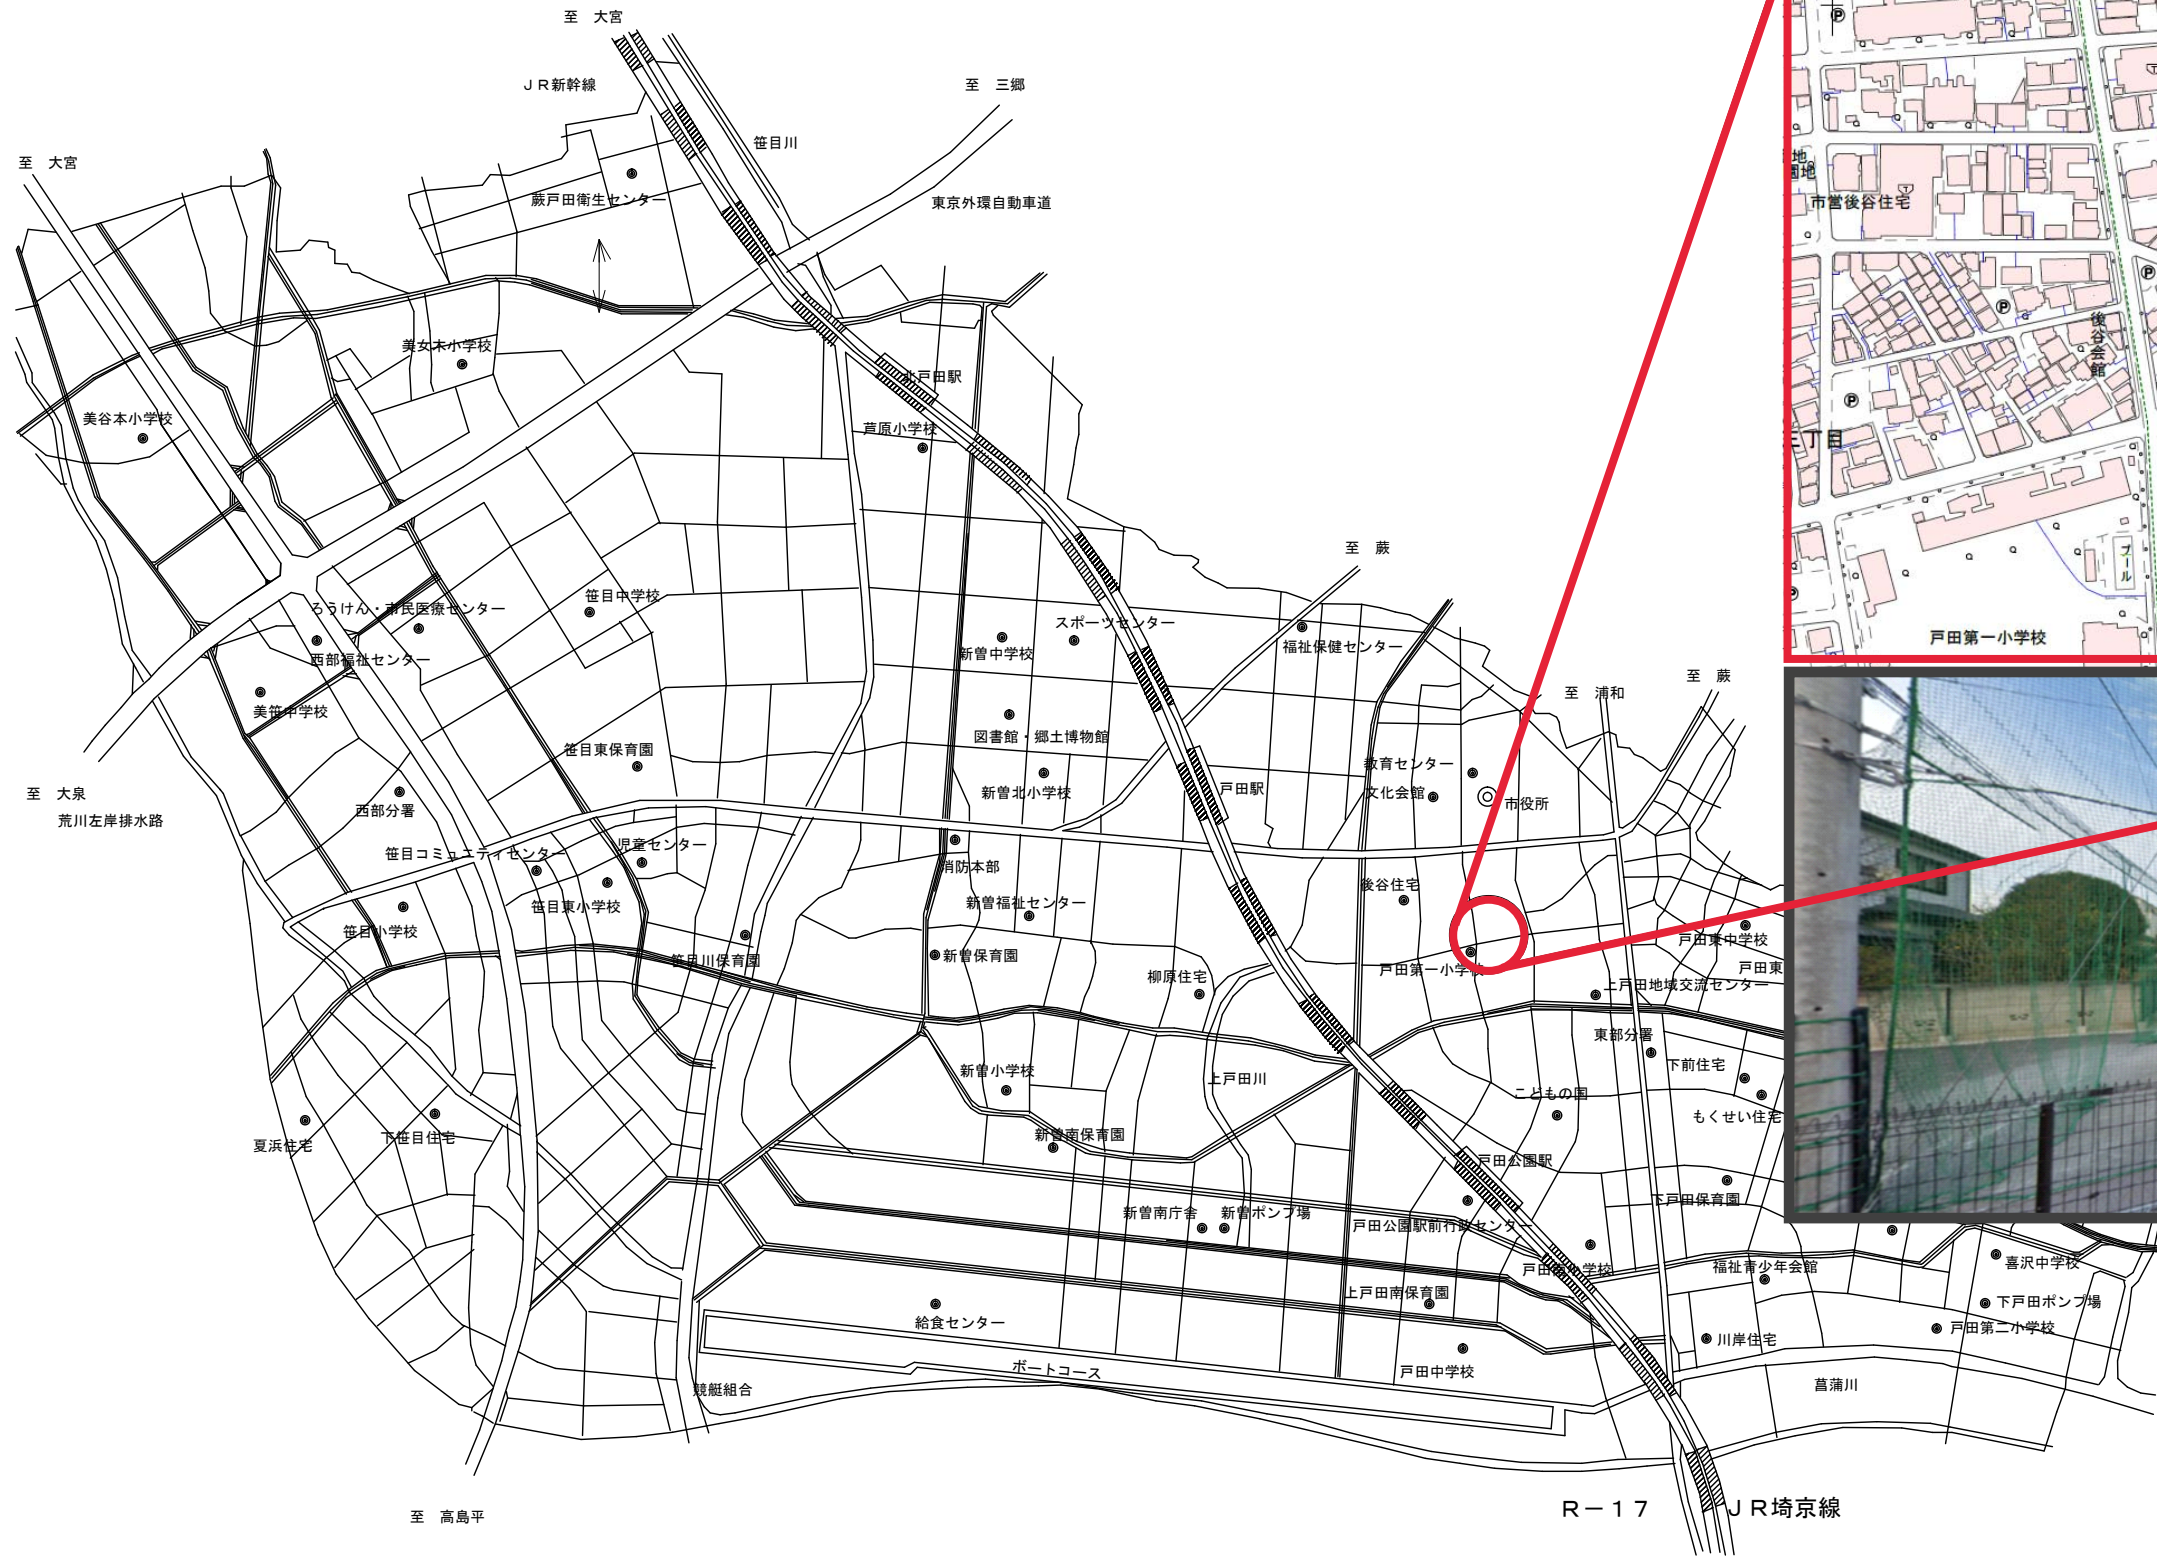


# 校庭代替地


(所在地：戸田市上戸田2 - 37 - 2)

# 完成配置図

市道 第2038号線

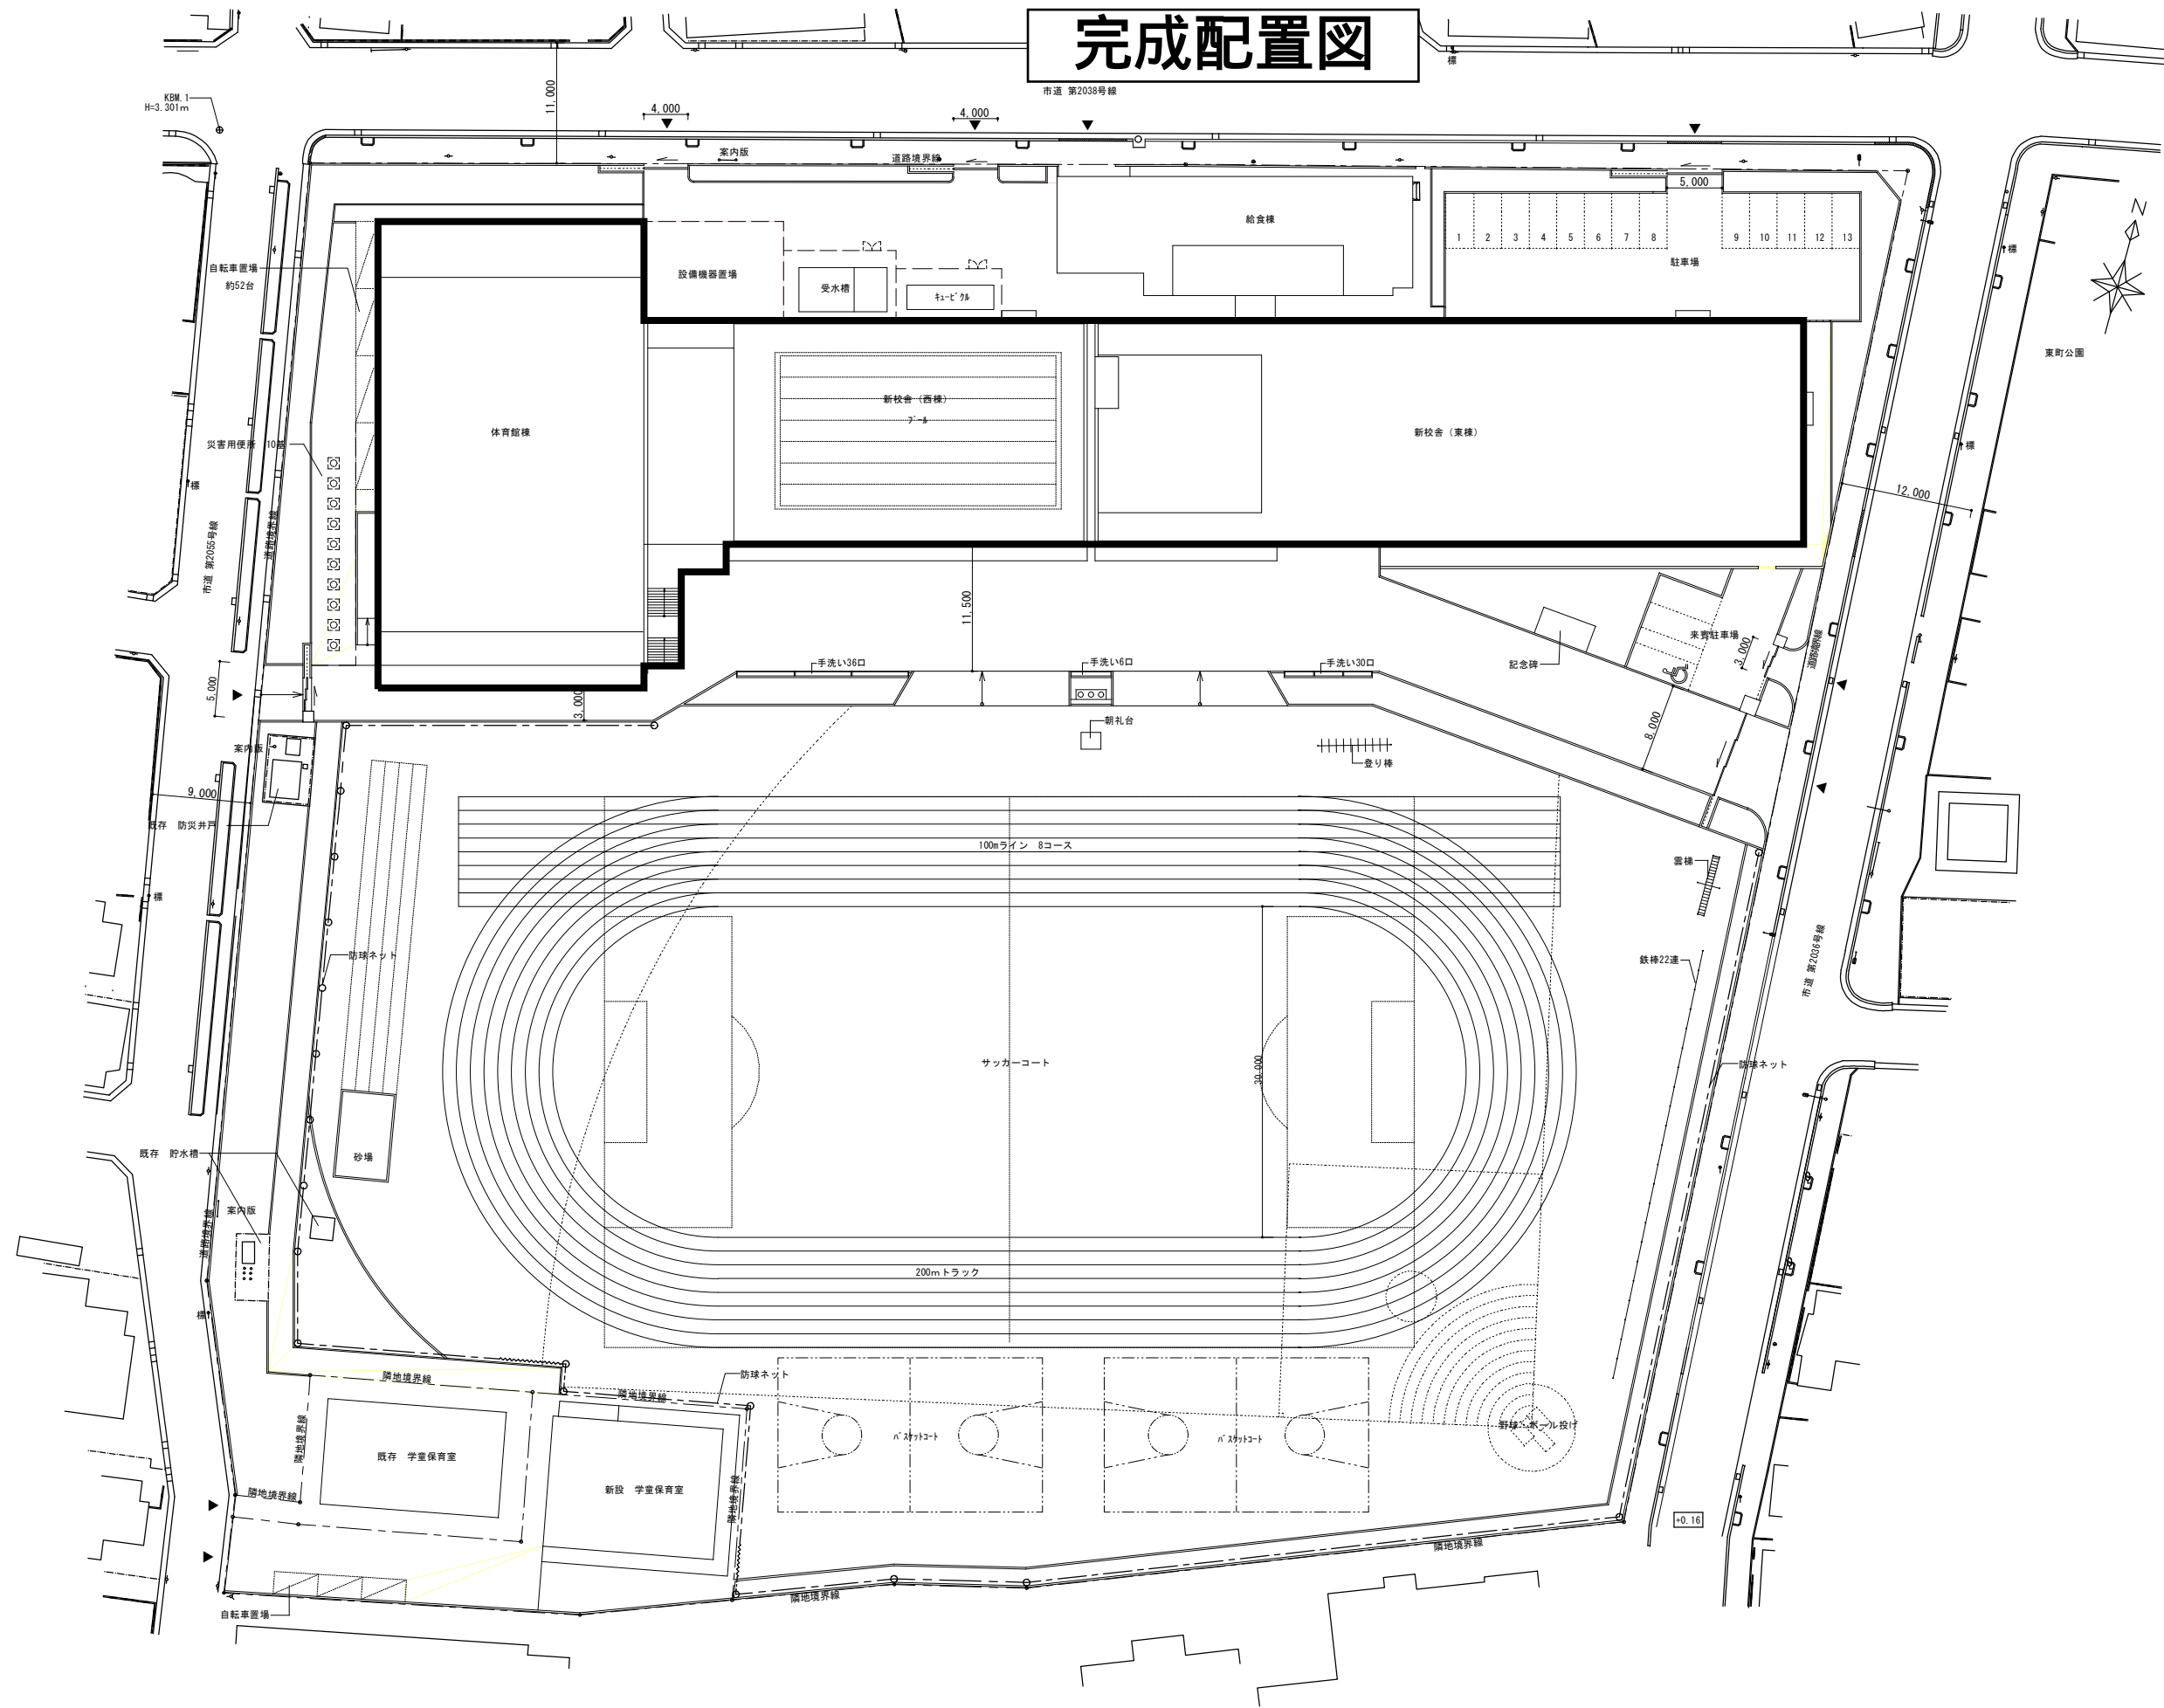


件名	戸田第一小学校改築等工事
図面名	配置図

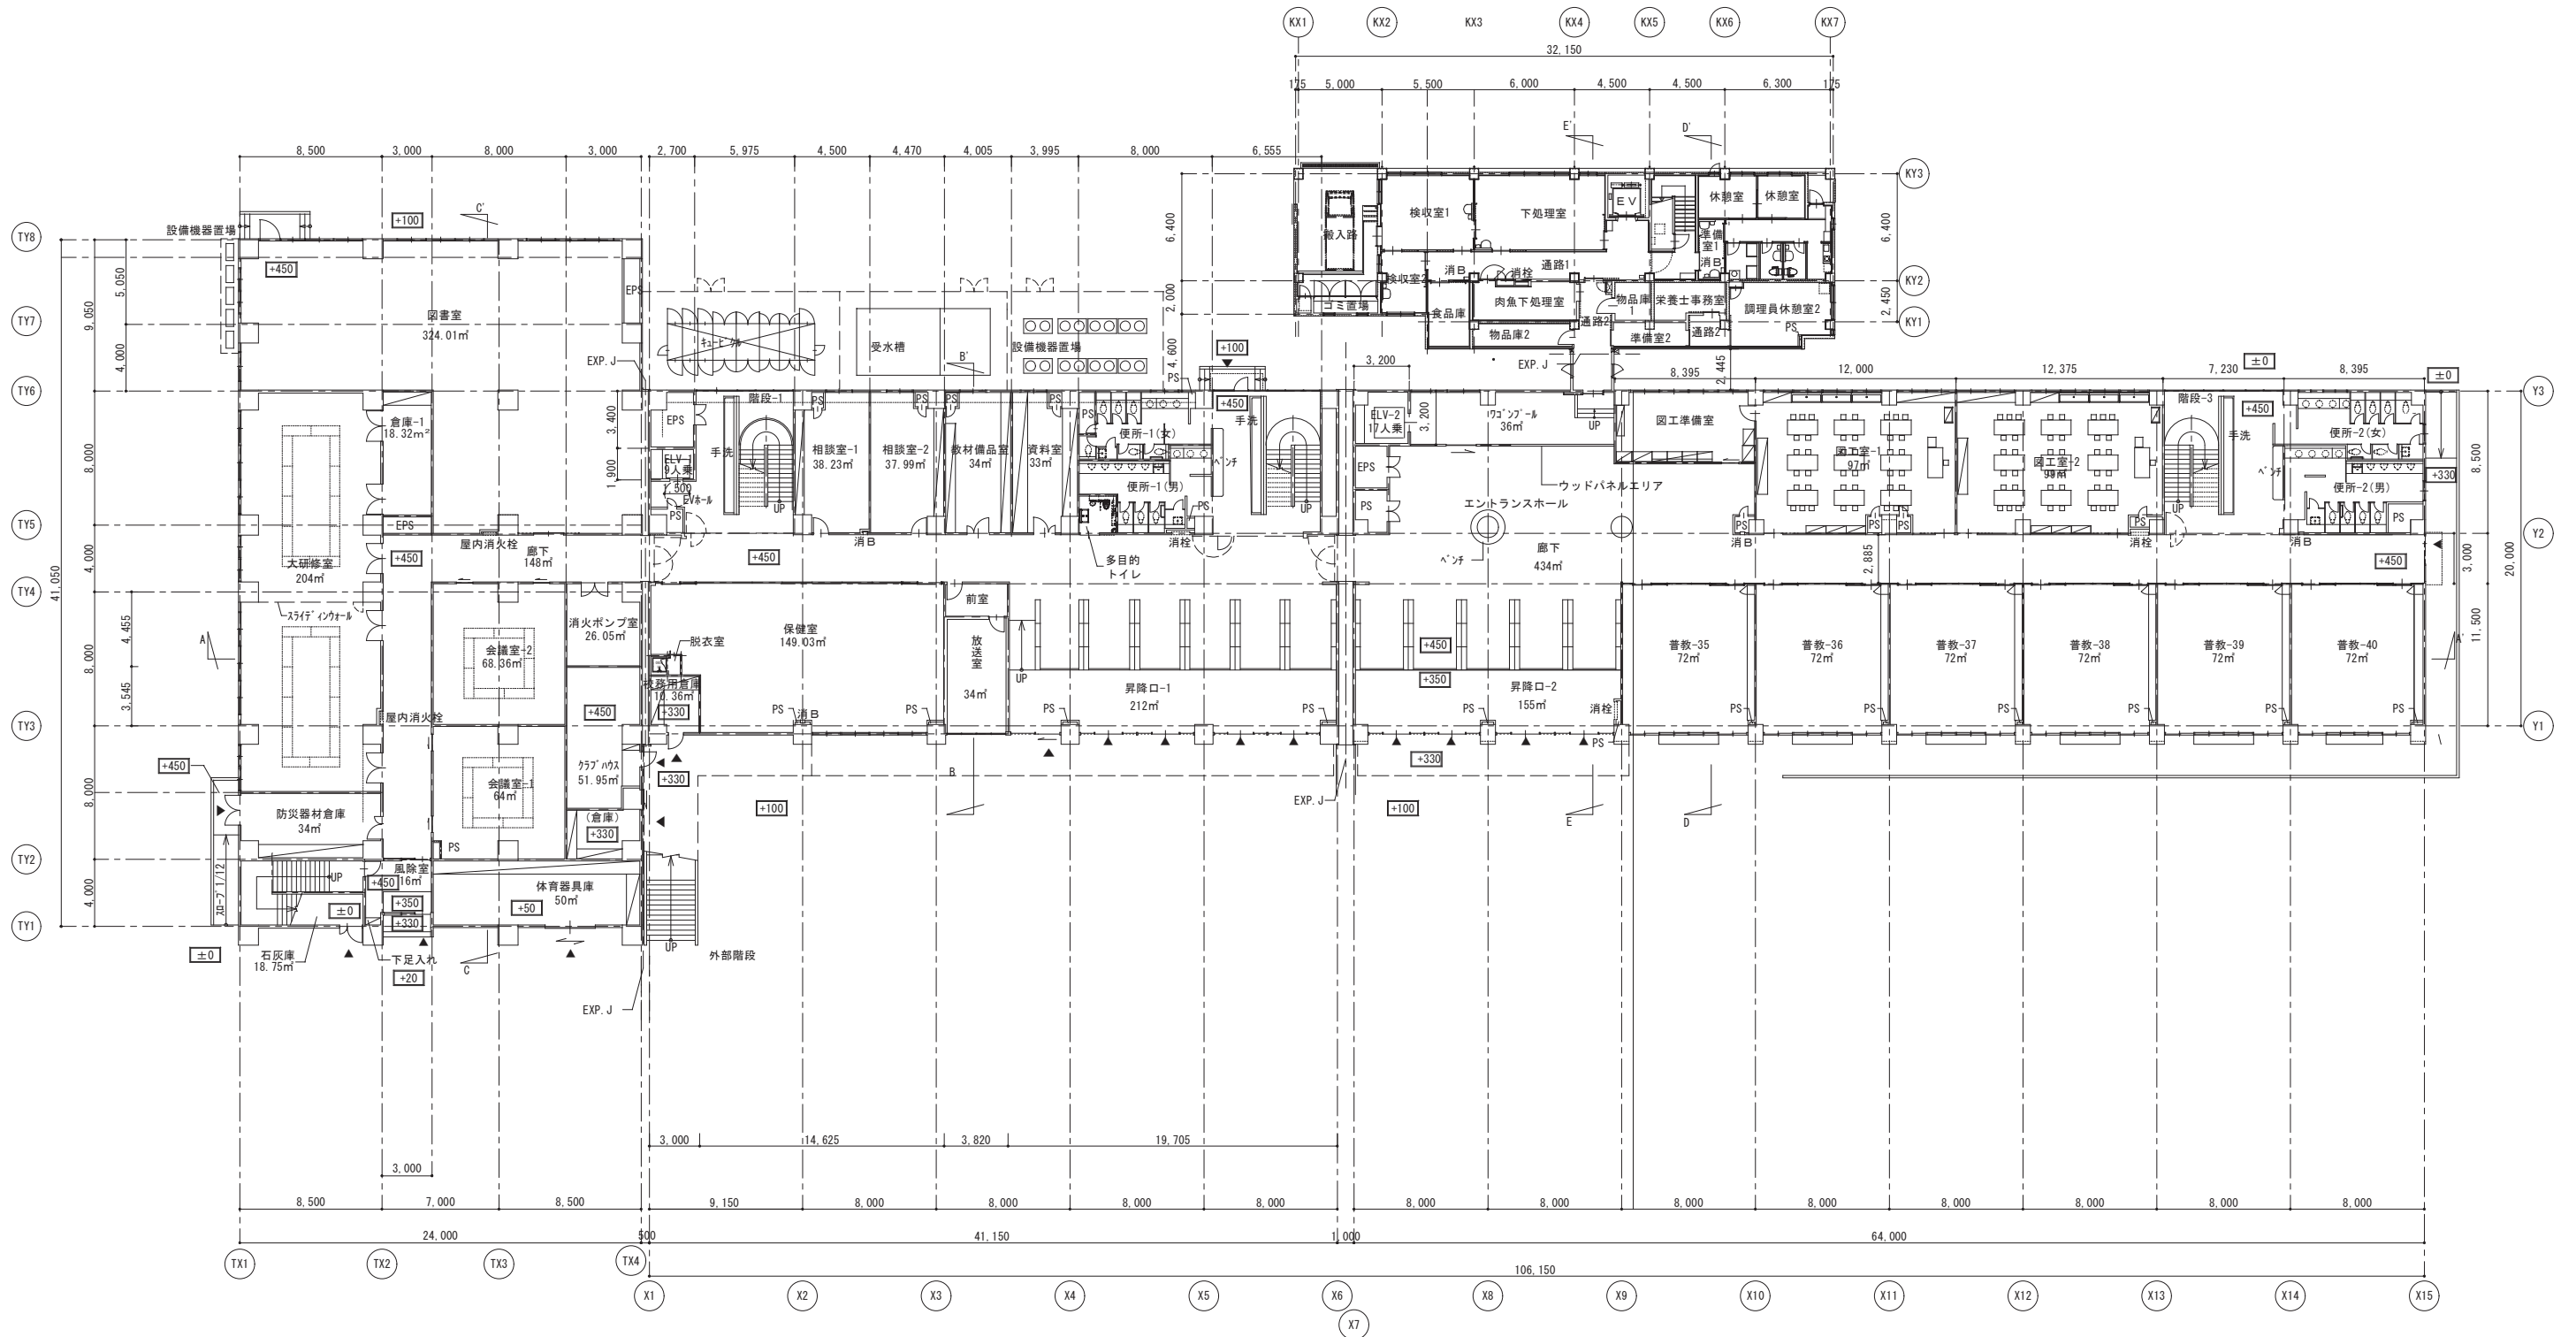

消栓：屋内消火栓（消火器併用型）  
 消B：消火器ボックス


件名	戸田第一小学校改築等工事
図面名	1階平面図

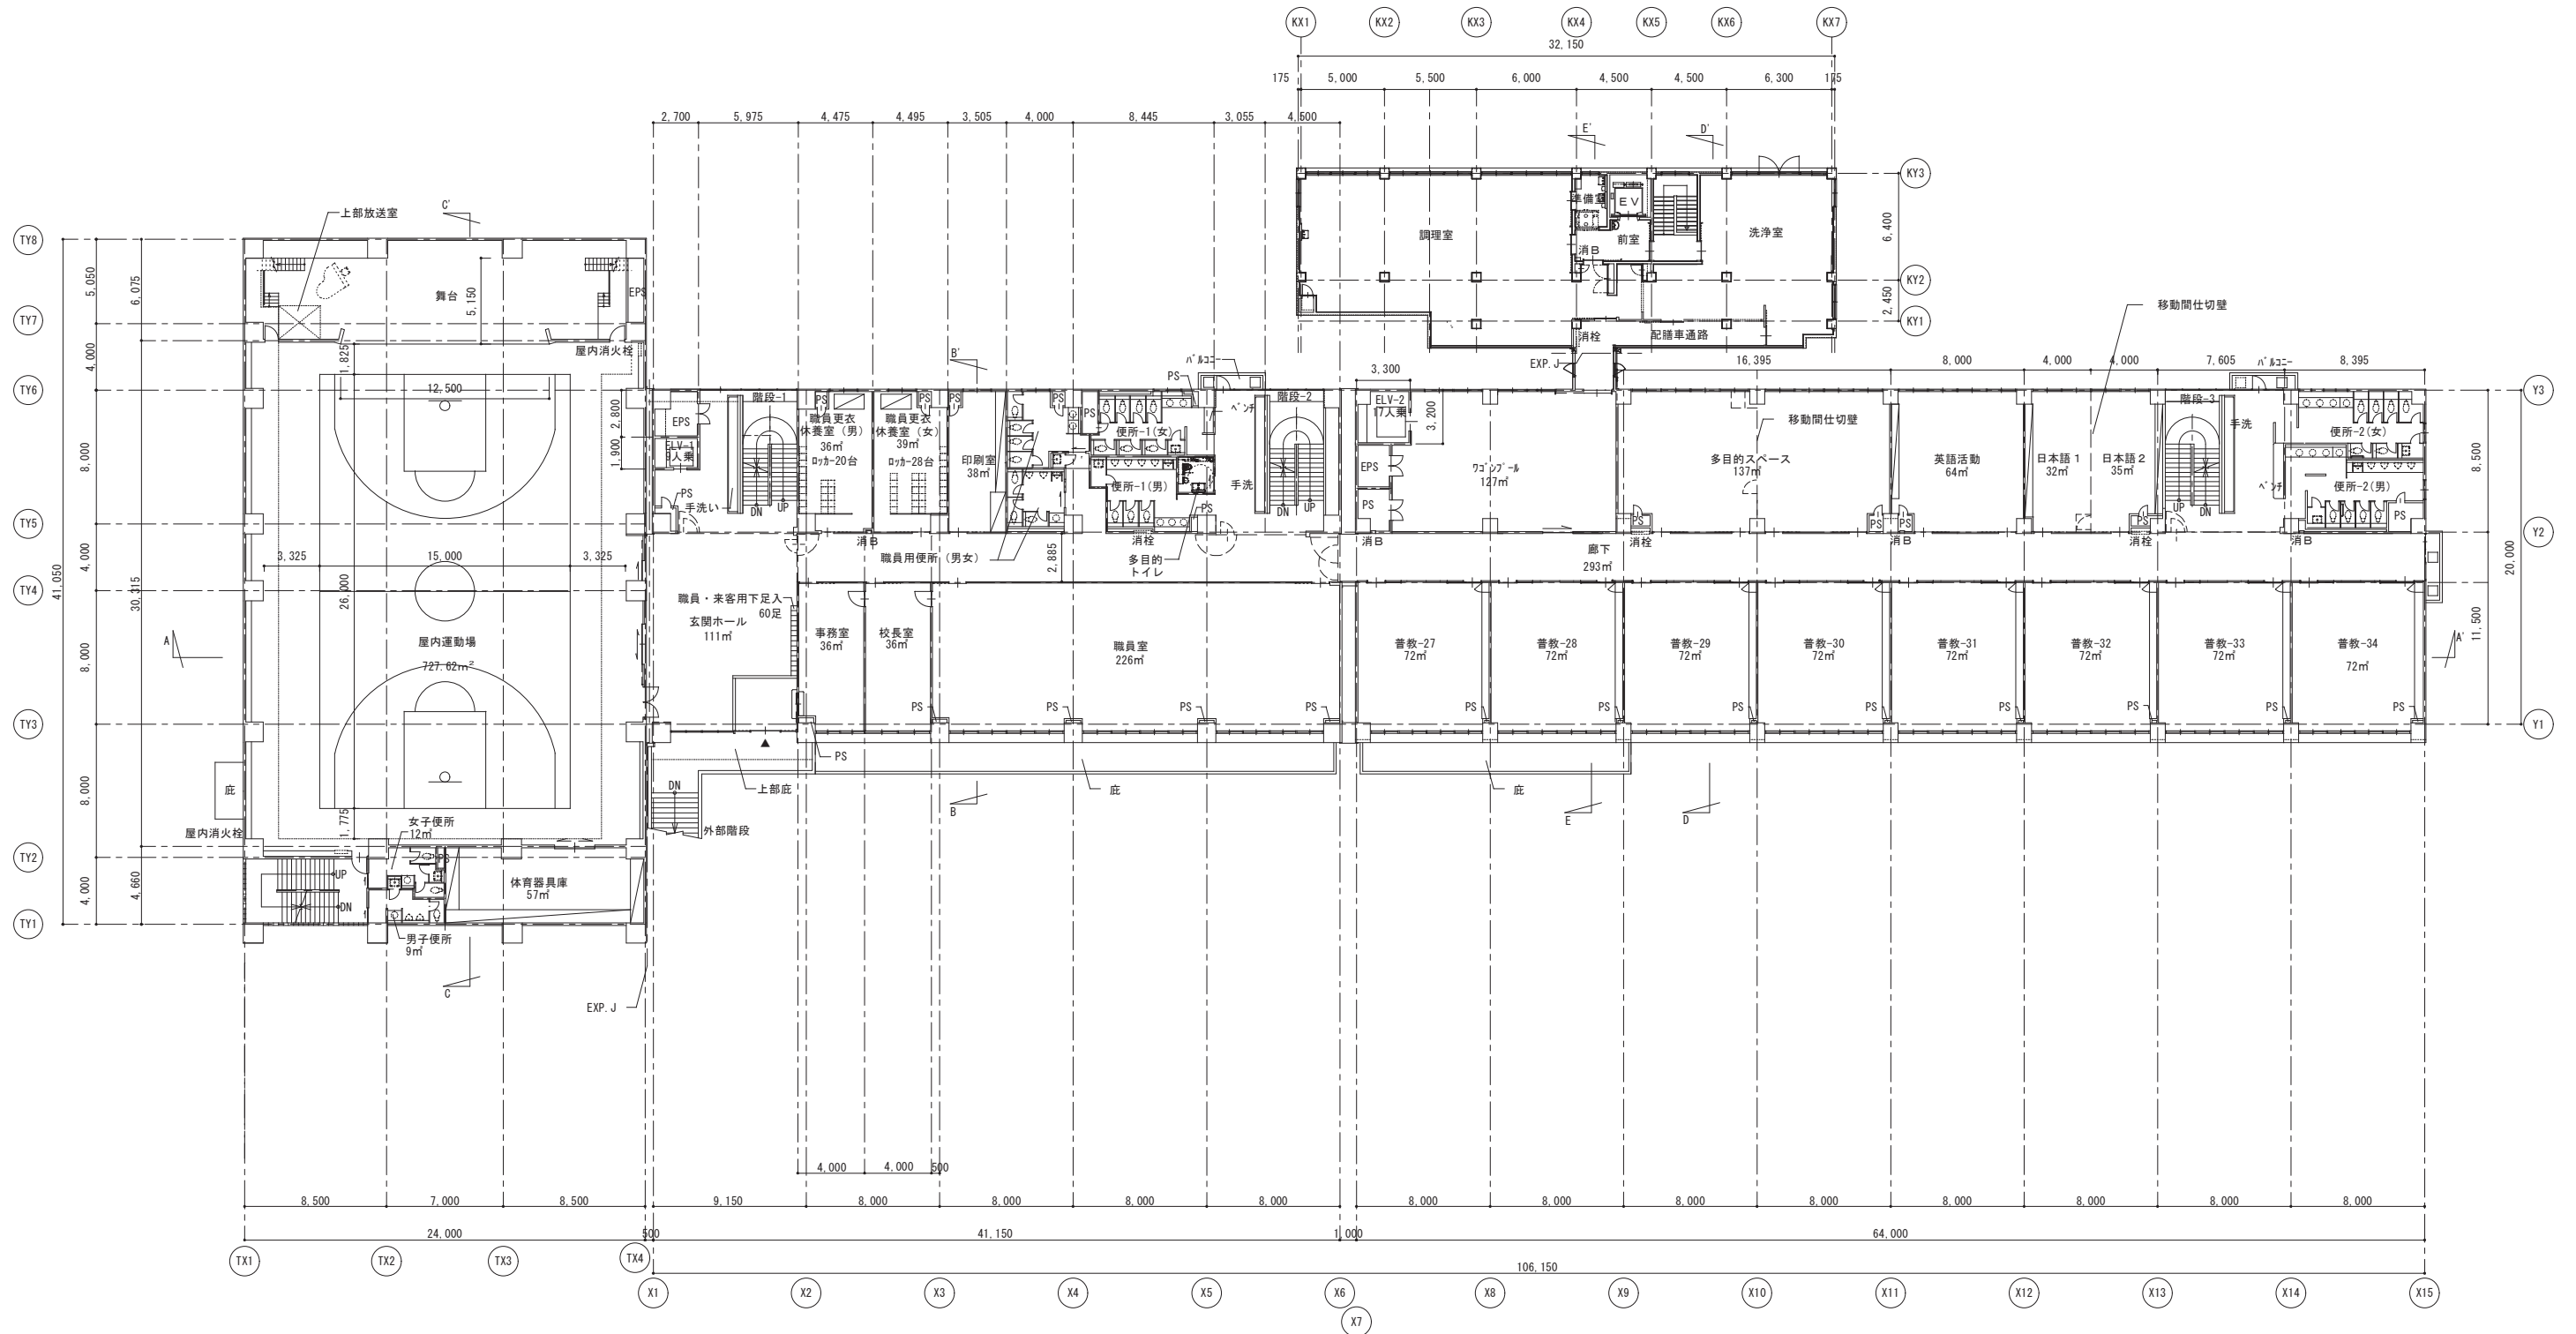

消栓：屋内消火栓（消火器併用型）  
 消B：消火器ボックス


件名	戸田第一小学校改築等工事
図面名	2階平面図



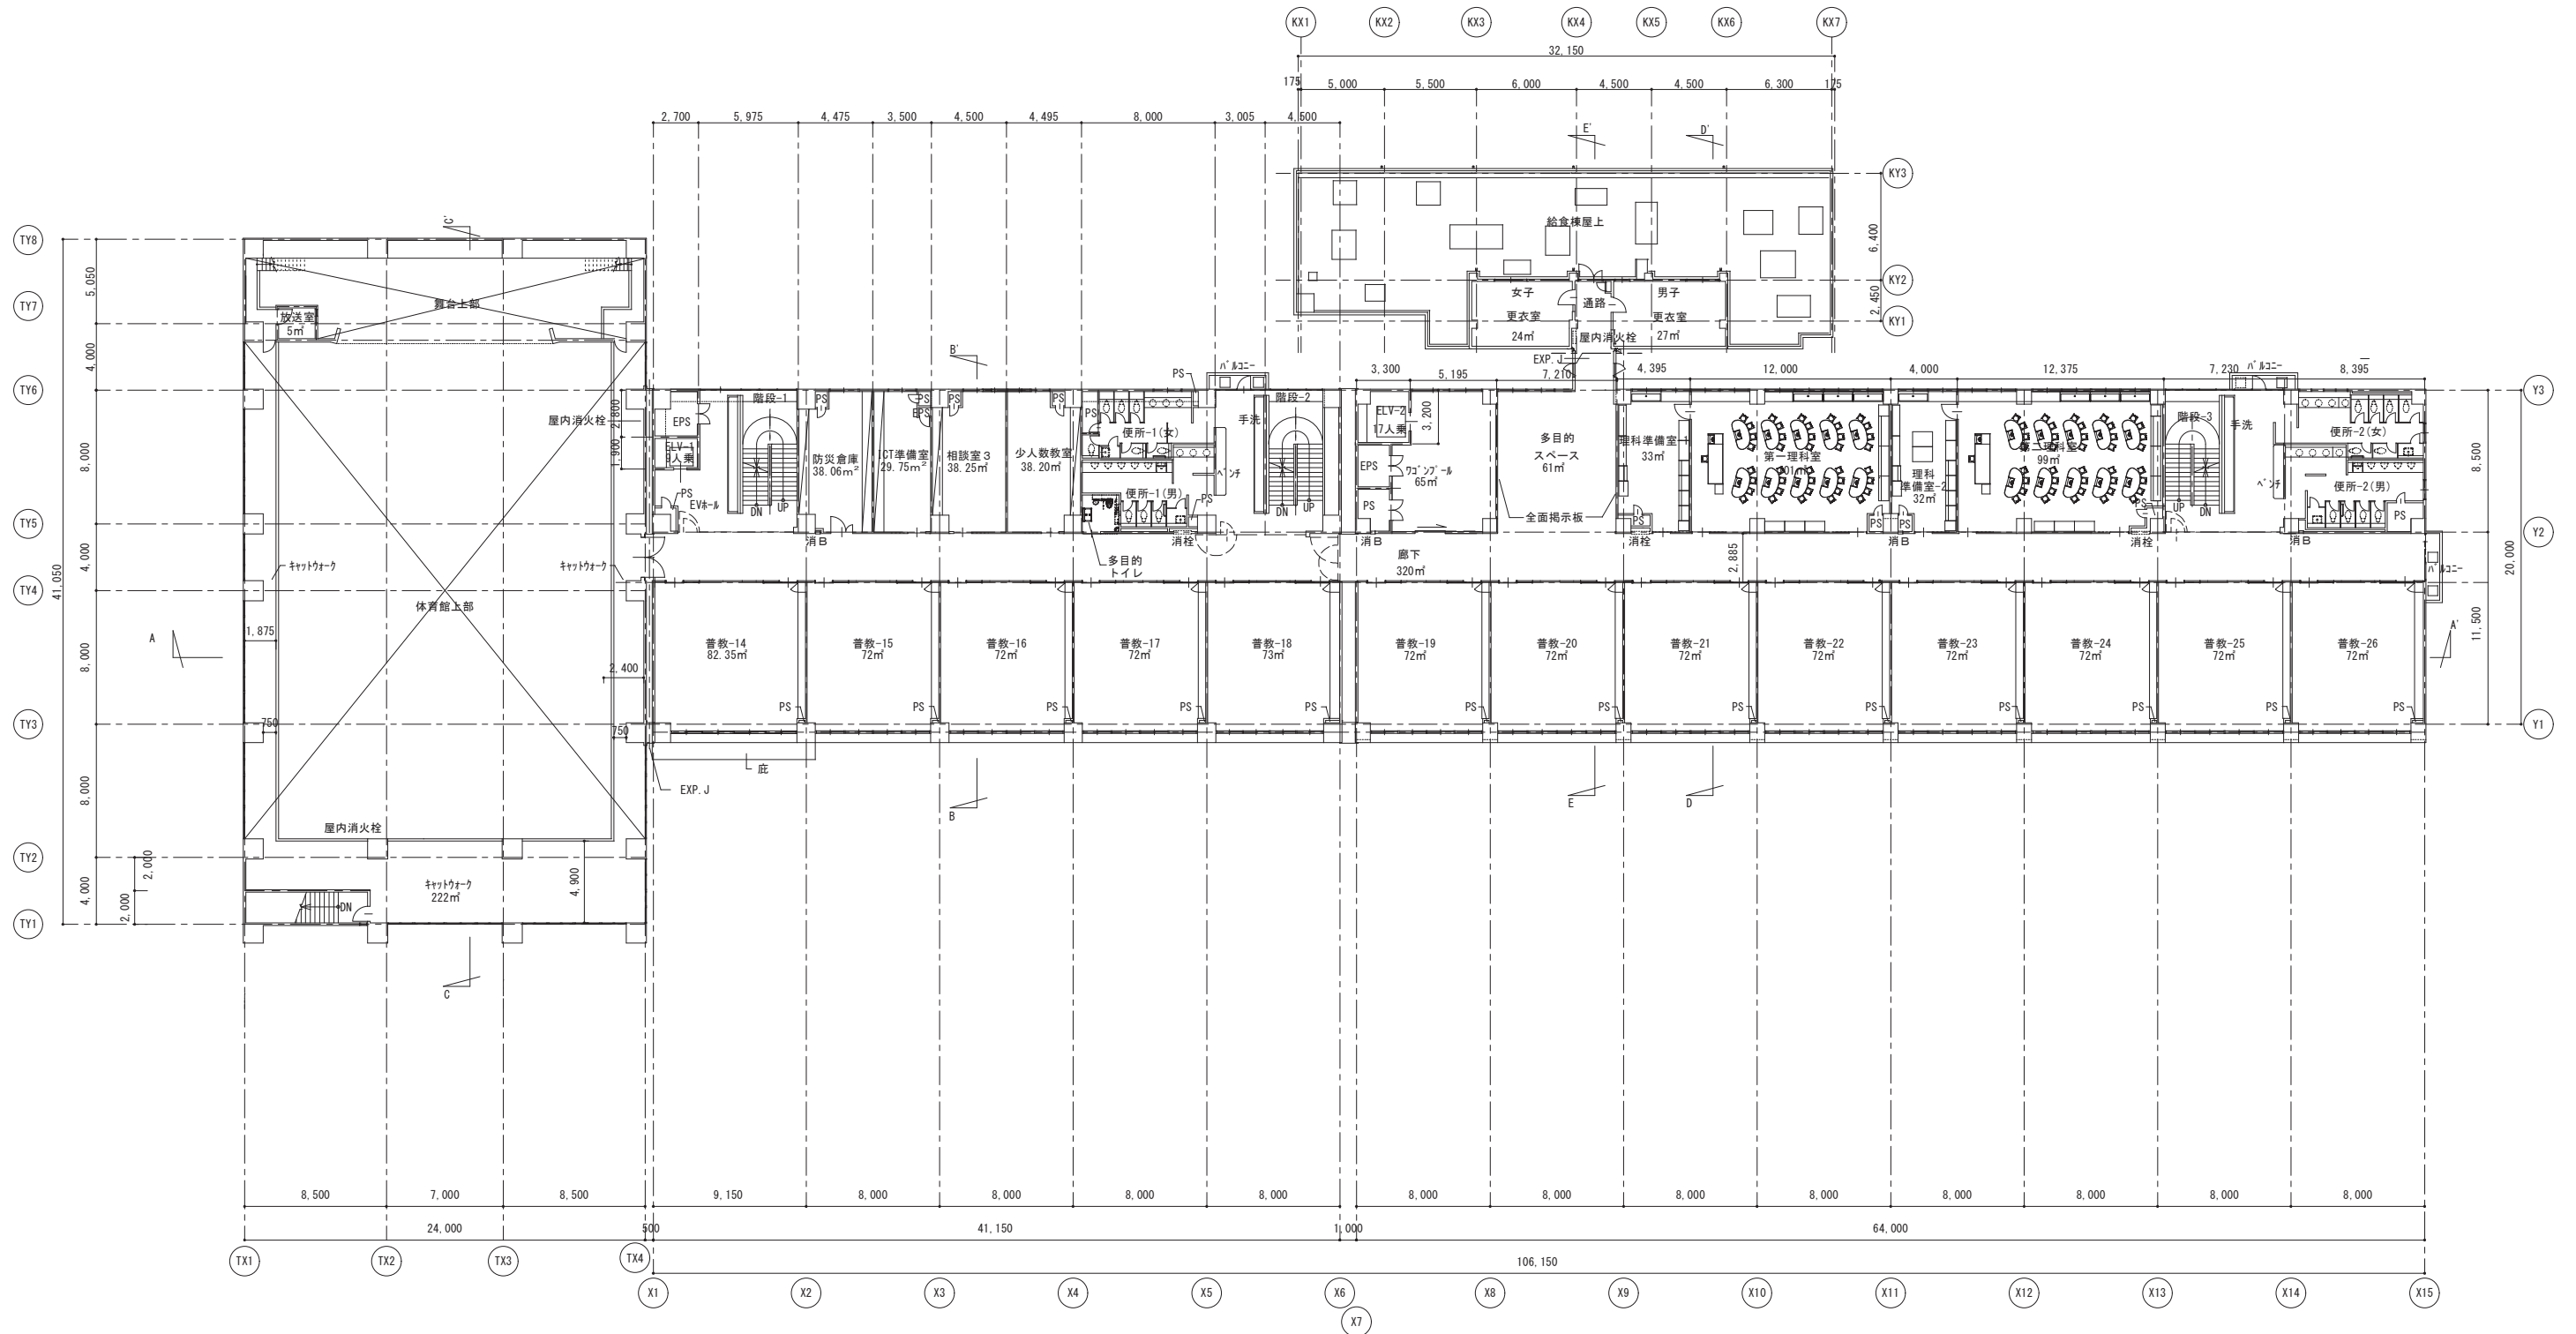


消火栓：屋内消火栓（消火器併用型）  
 消火器ボックス

件名 戸田第一小学校改築等工事  
 図面名 3階平面図

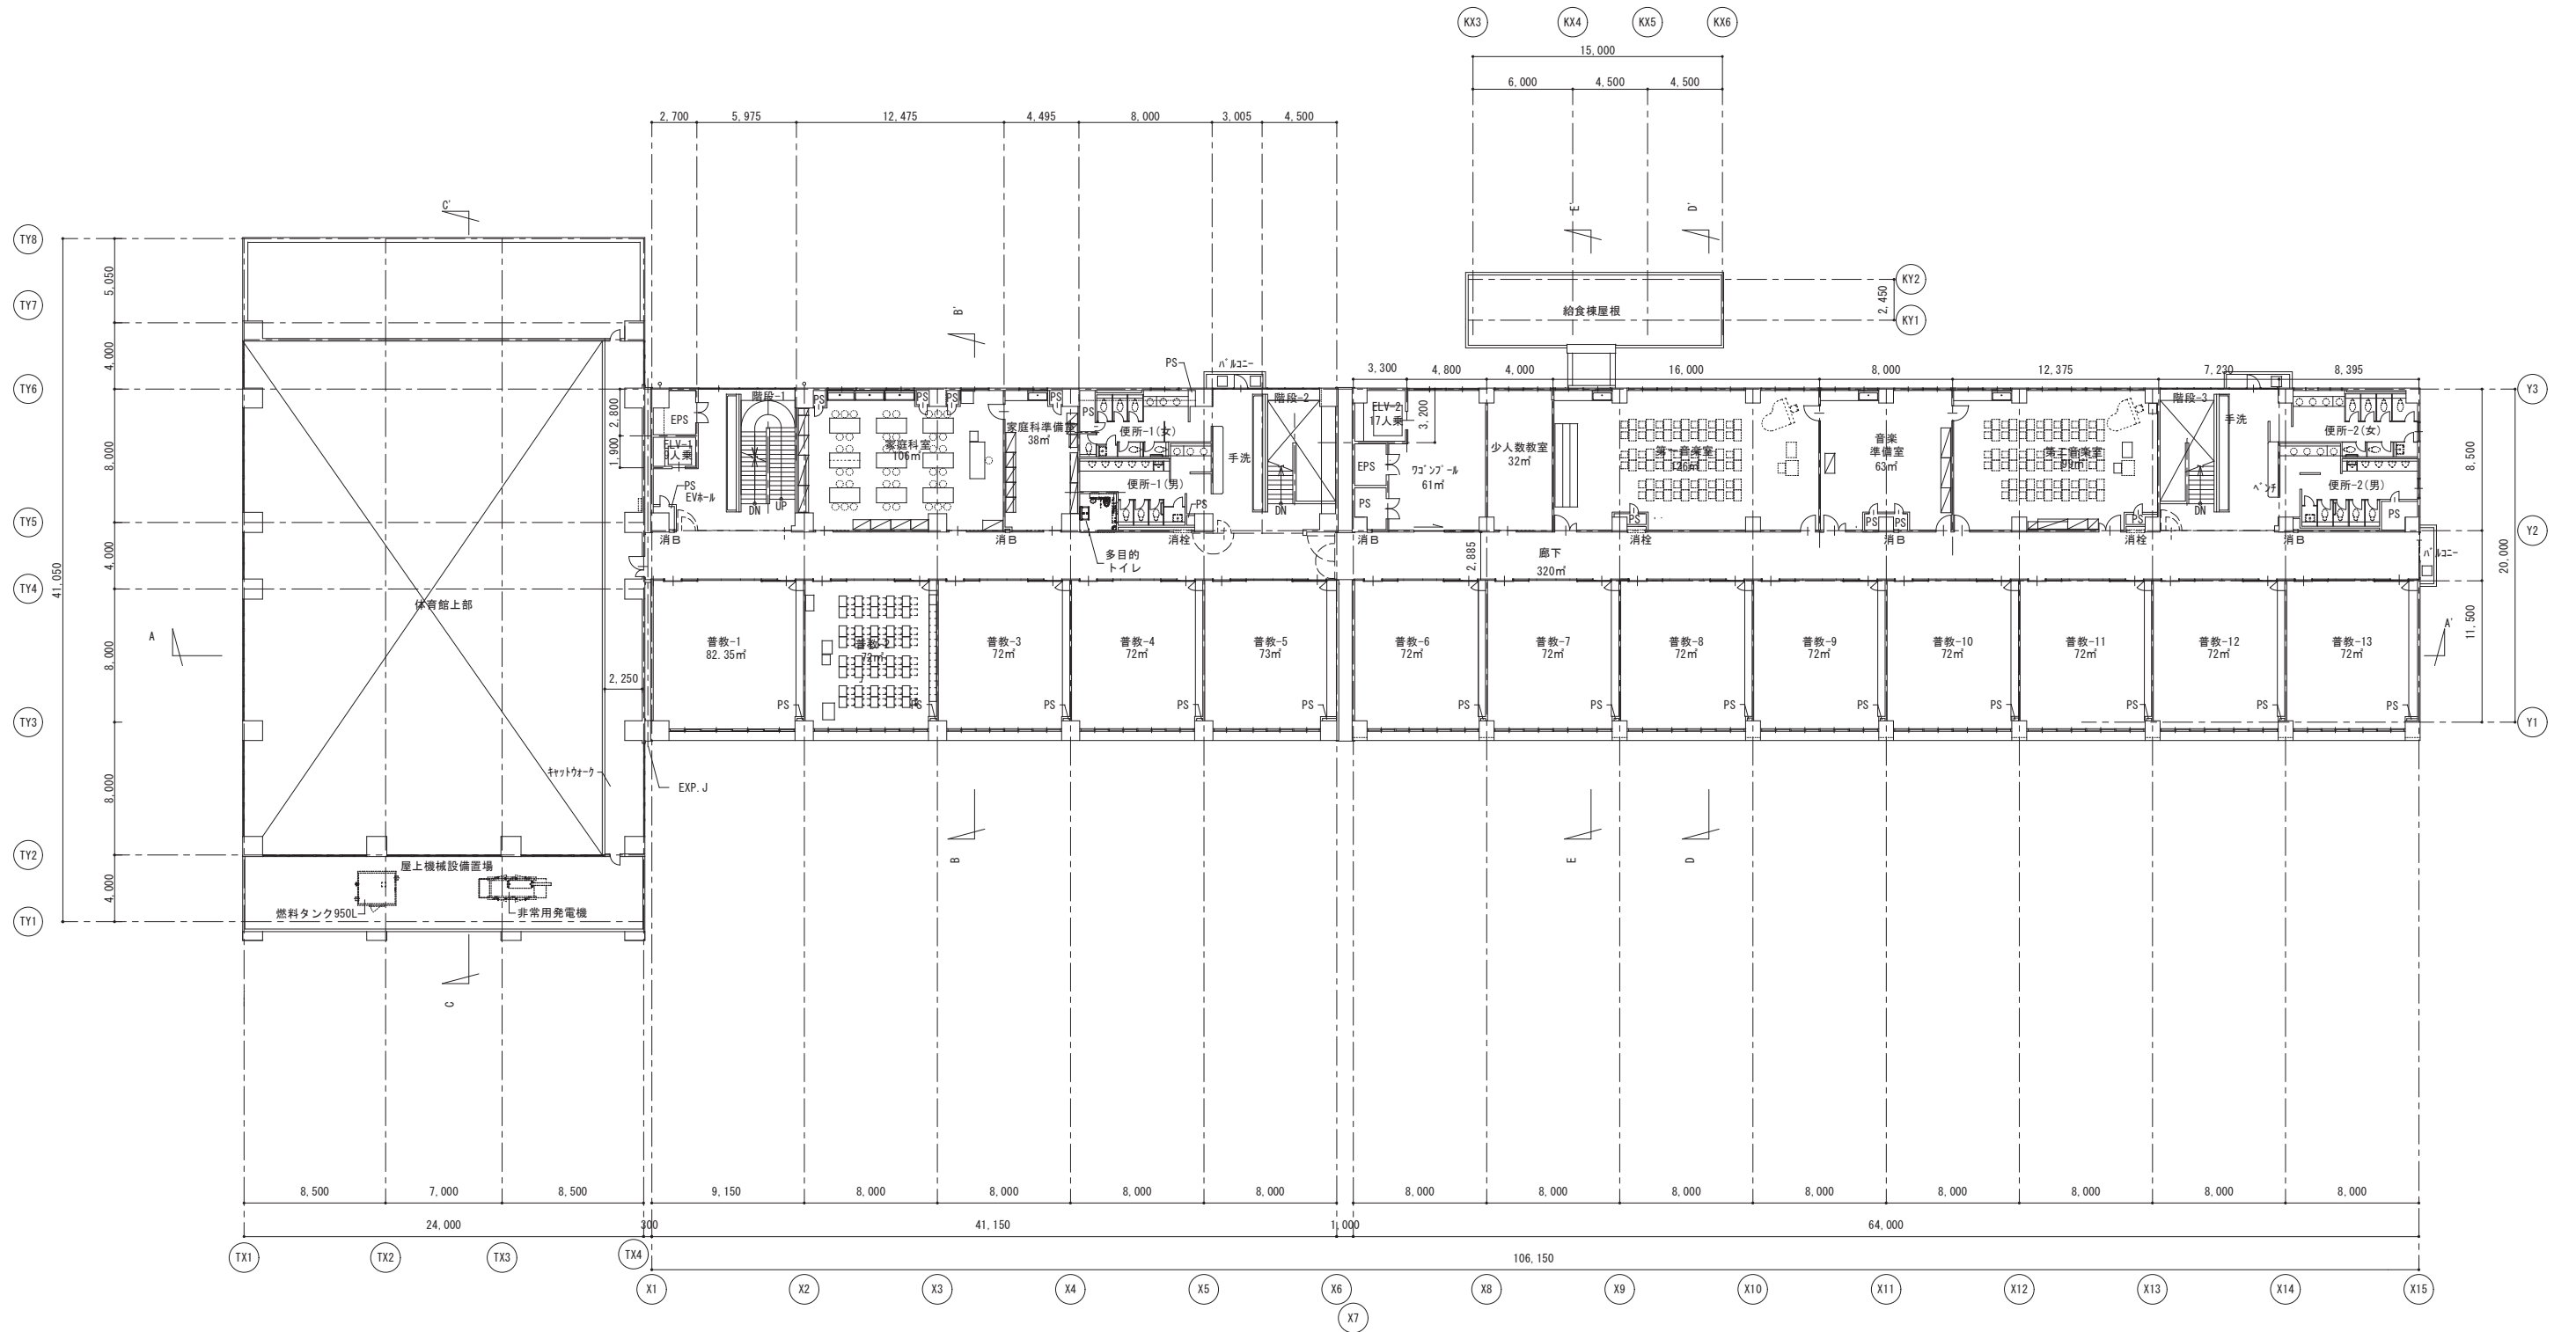


消栓：屋内消火栓（消火器併用型）  
 消B：消火器ボックス


件名 戸田第一小学校改築等工事  
 図面名 4階平面図

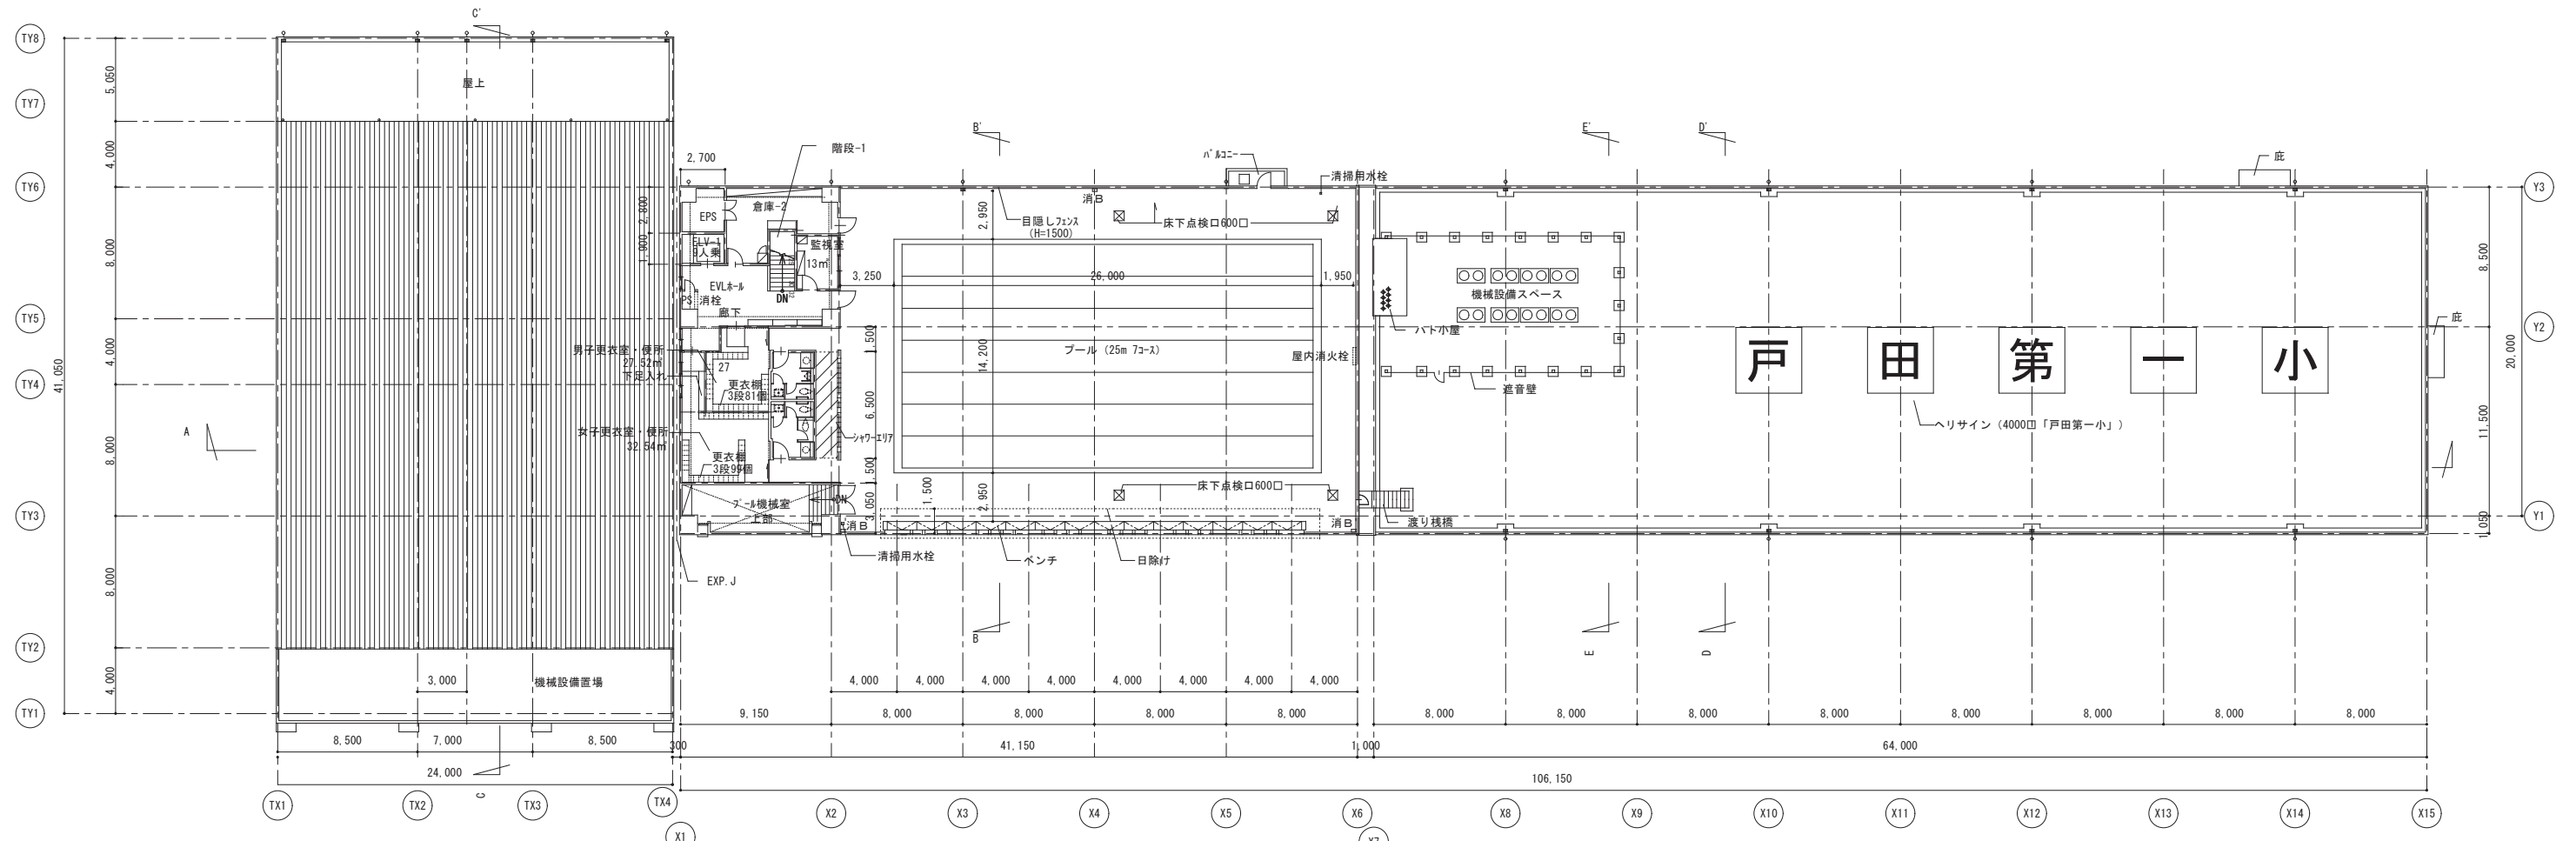

5階平面図

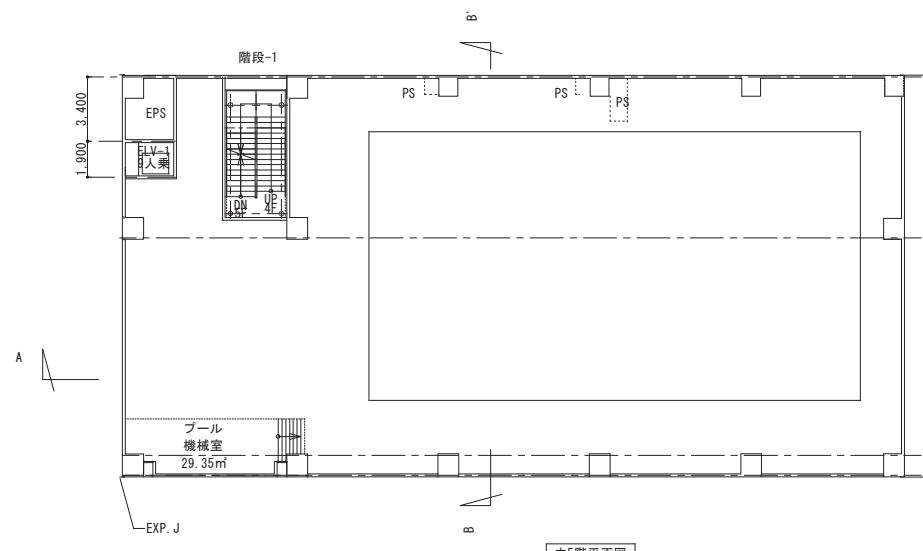

中5階平面図

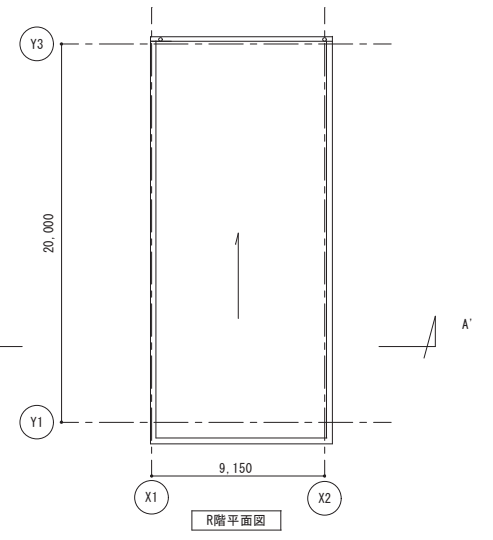

R階平面図

消火器：屋内消火栓（消火器併用型）  
消火器ボックス

件名 戸田第一小学校改築等工事  
図面名 5階・中5階・R階平面図